



Схема расположения архитектурных элементов Ротонды 1:100

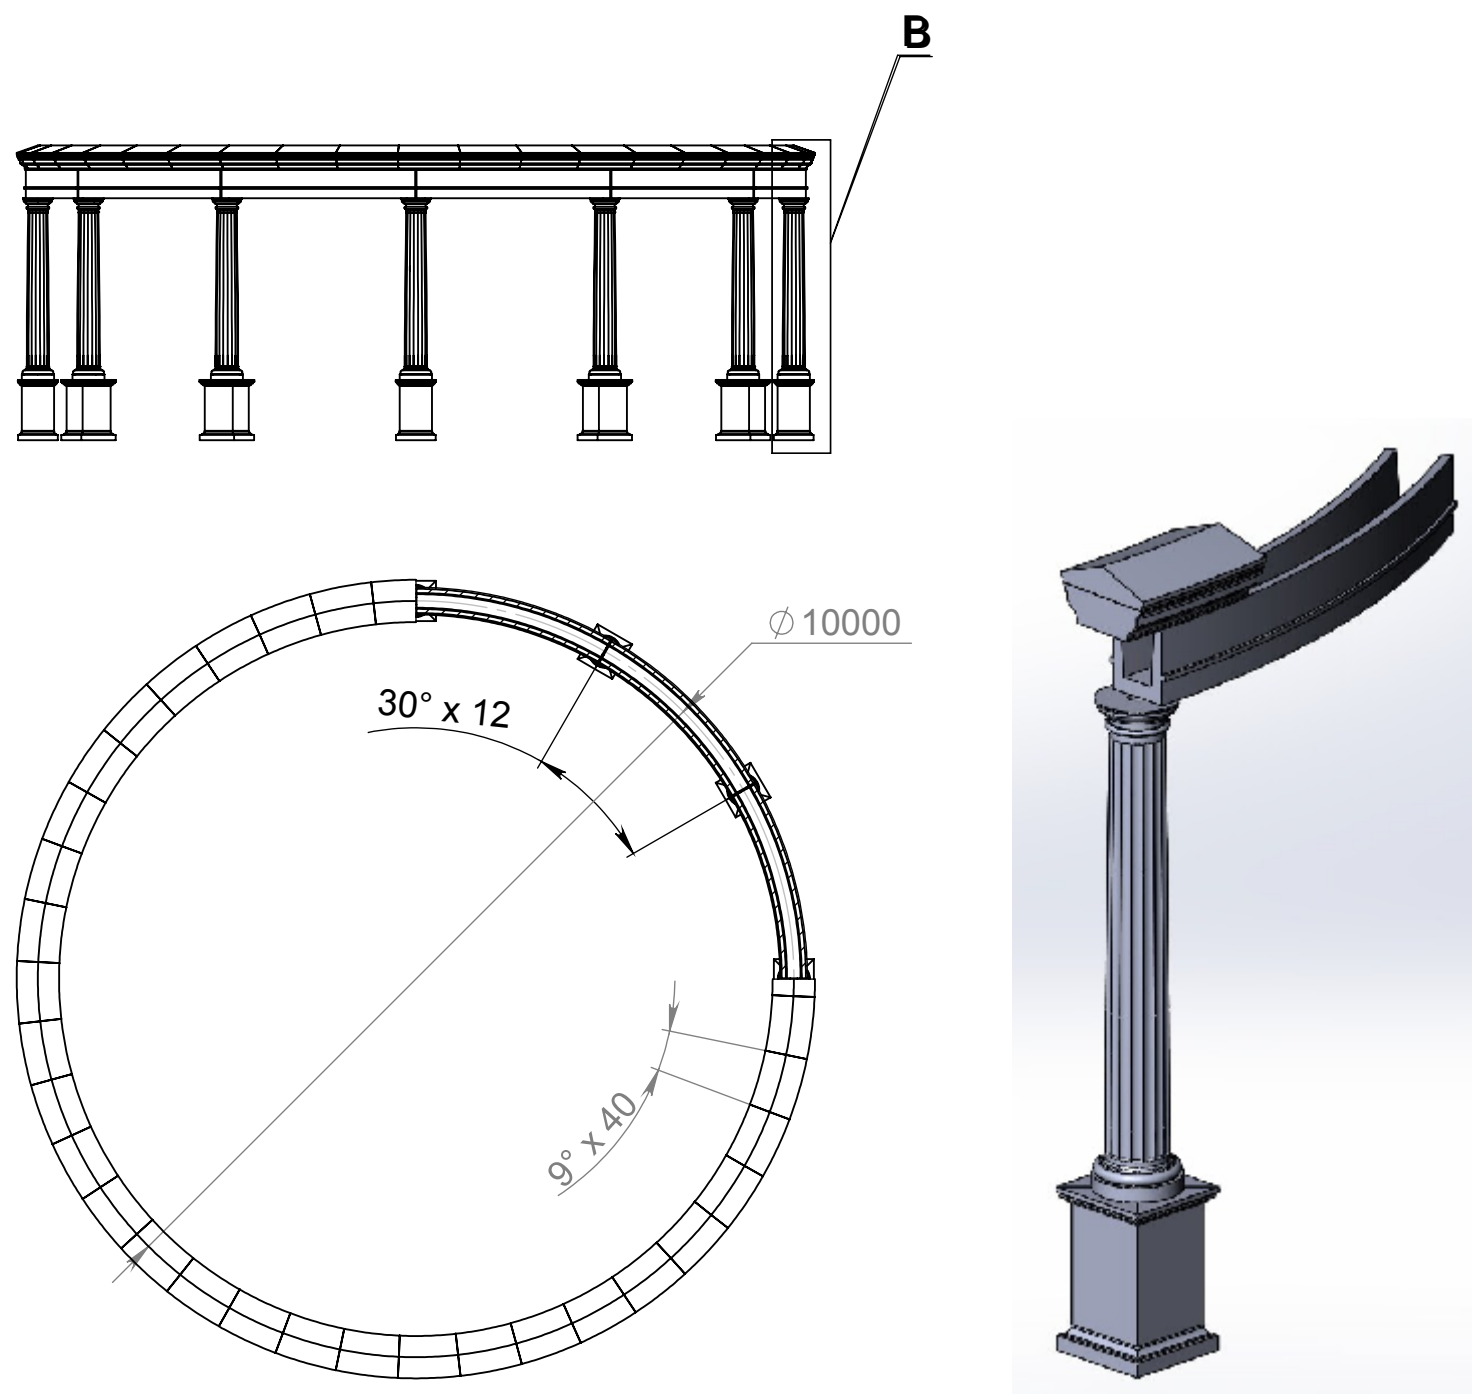

№	ОБОЗНАЧЕНИЕ	К-ВО
1	Ротонда - пьедестал колонны	12
2	Ротонда - колонна	12
3	Ротонда - архитрав	12
4	Ротонда - карниз	40
5	Ротонда - крышка	40
6	Ротонда - капитель	12
7	Ротонда - основание колонны	12
8	Ротонда - крышка пьедестала колонны	12
9	Ротонда - основание пьедестала колонны	12

Общий вид архитектурных элементов Ротонды В (1 : 20)

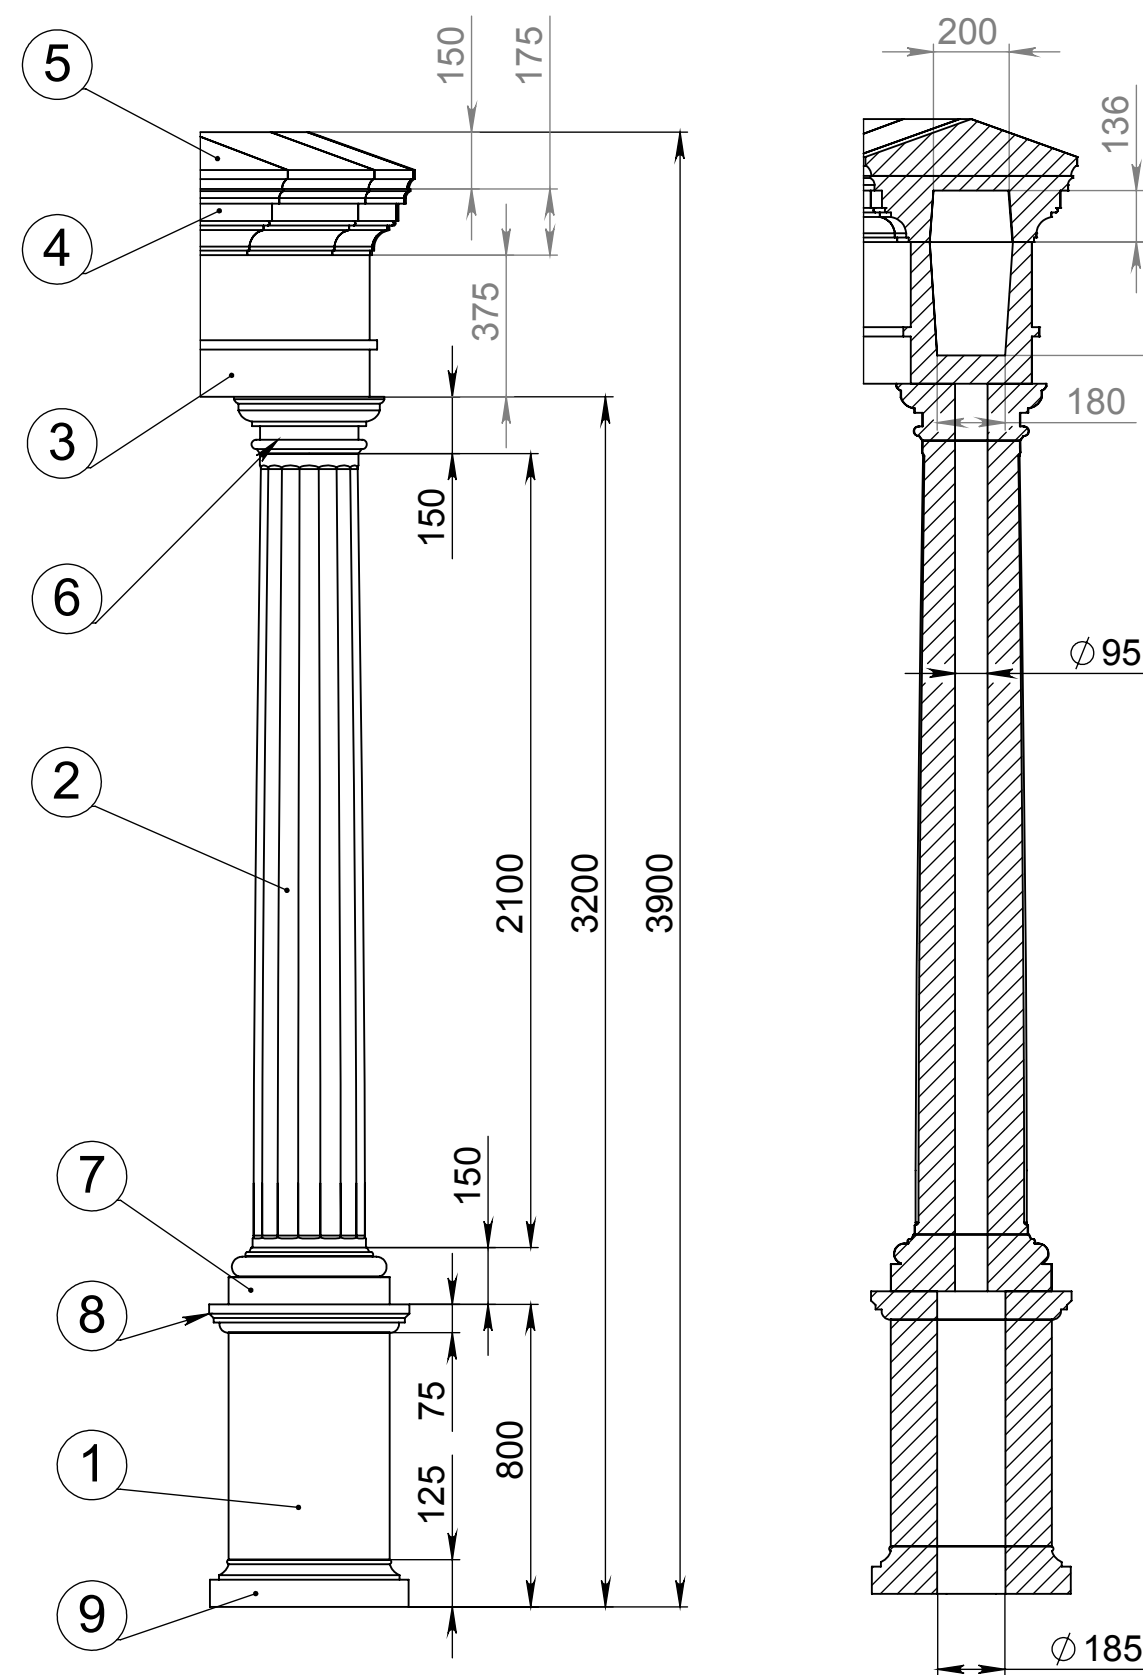

Изм.	Лист	№ докум.	Подп.	Дата

Ротонда - Сборка

Лист
1